



(14) (15) (16) (17) (18)

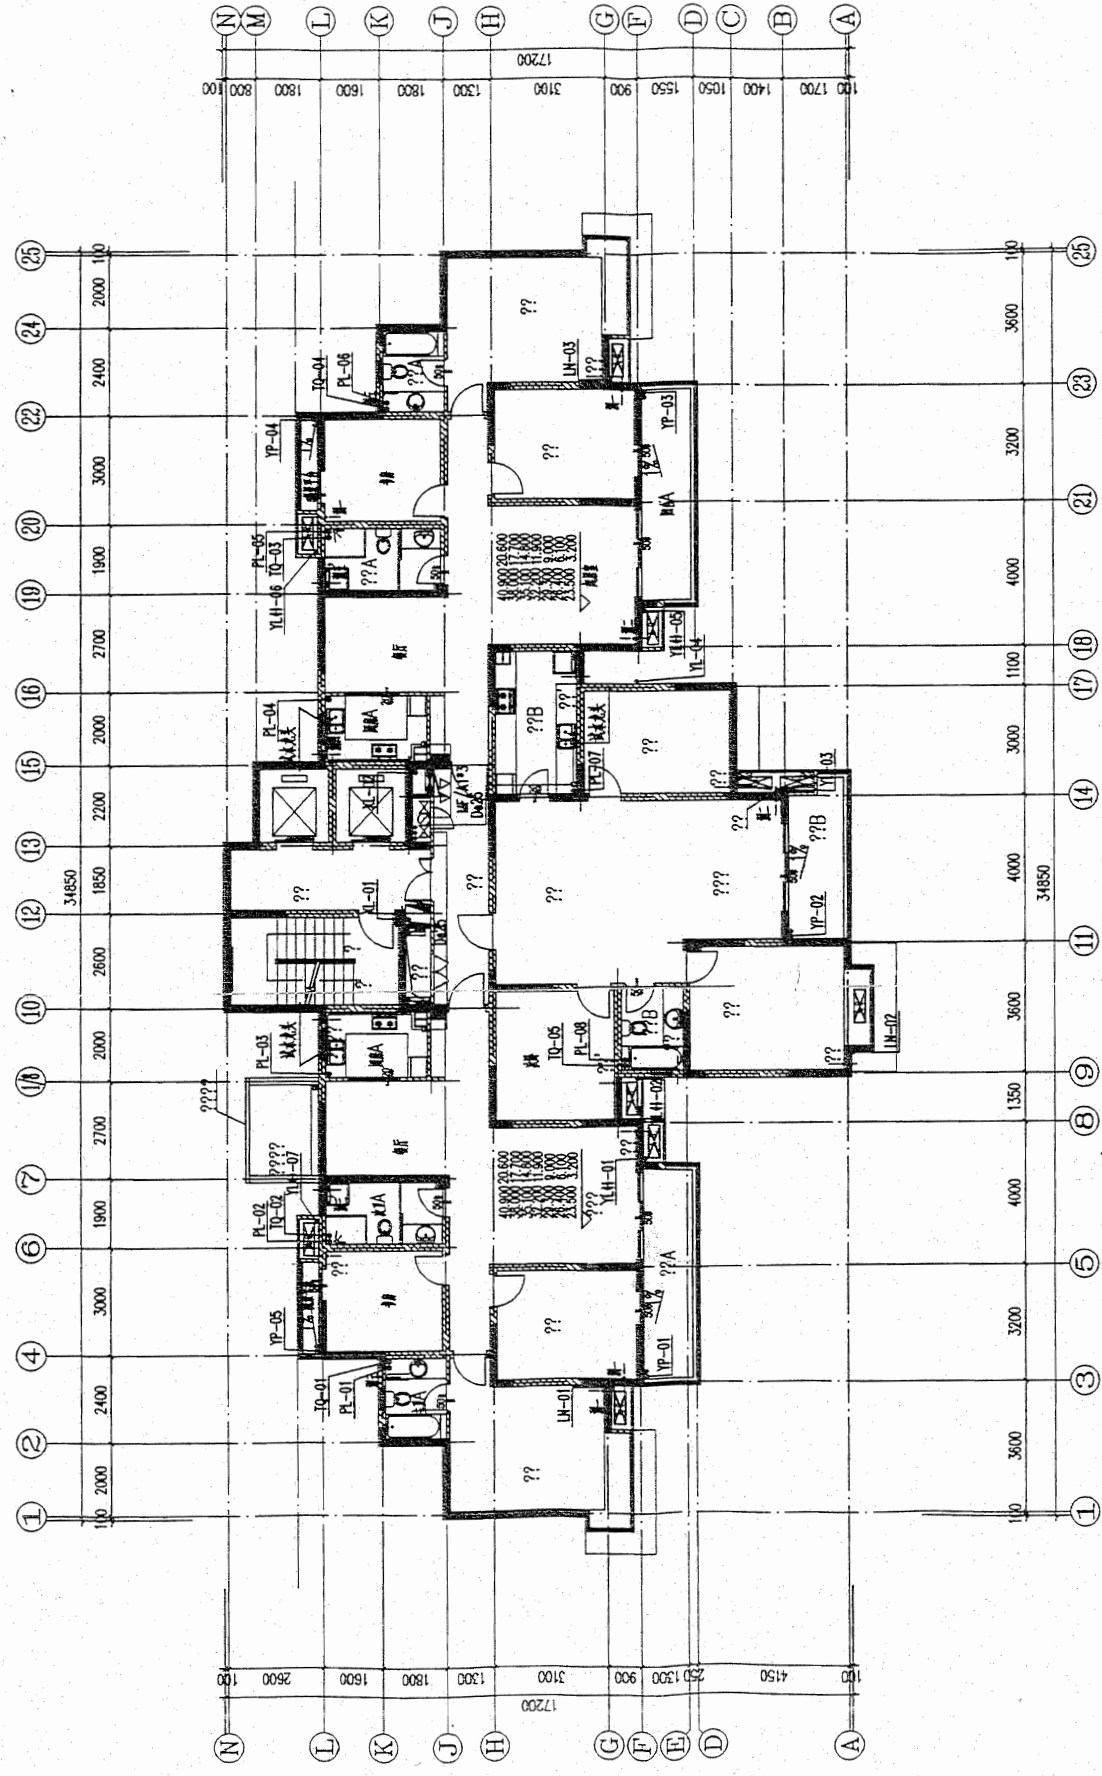






3.6.8# 二十五层给排水平面图 1:100

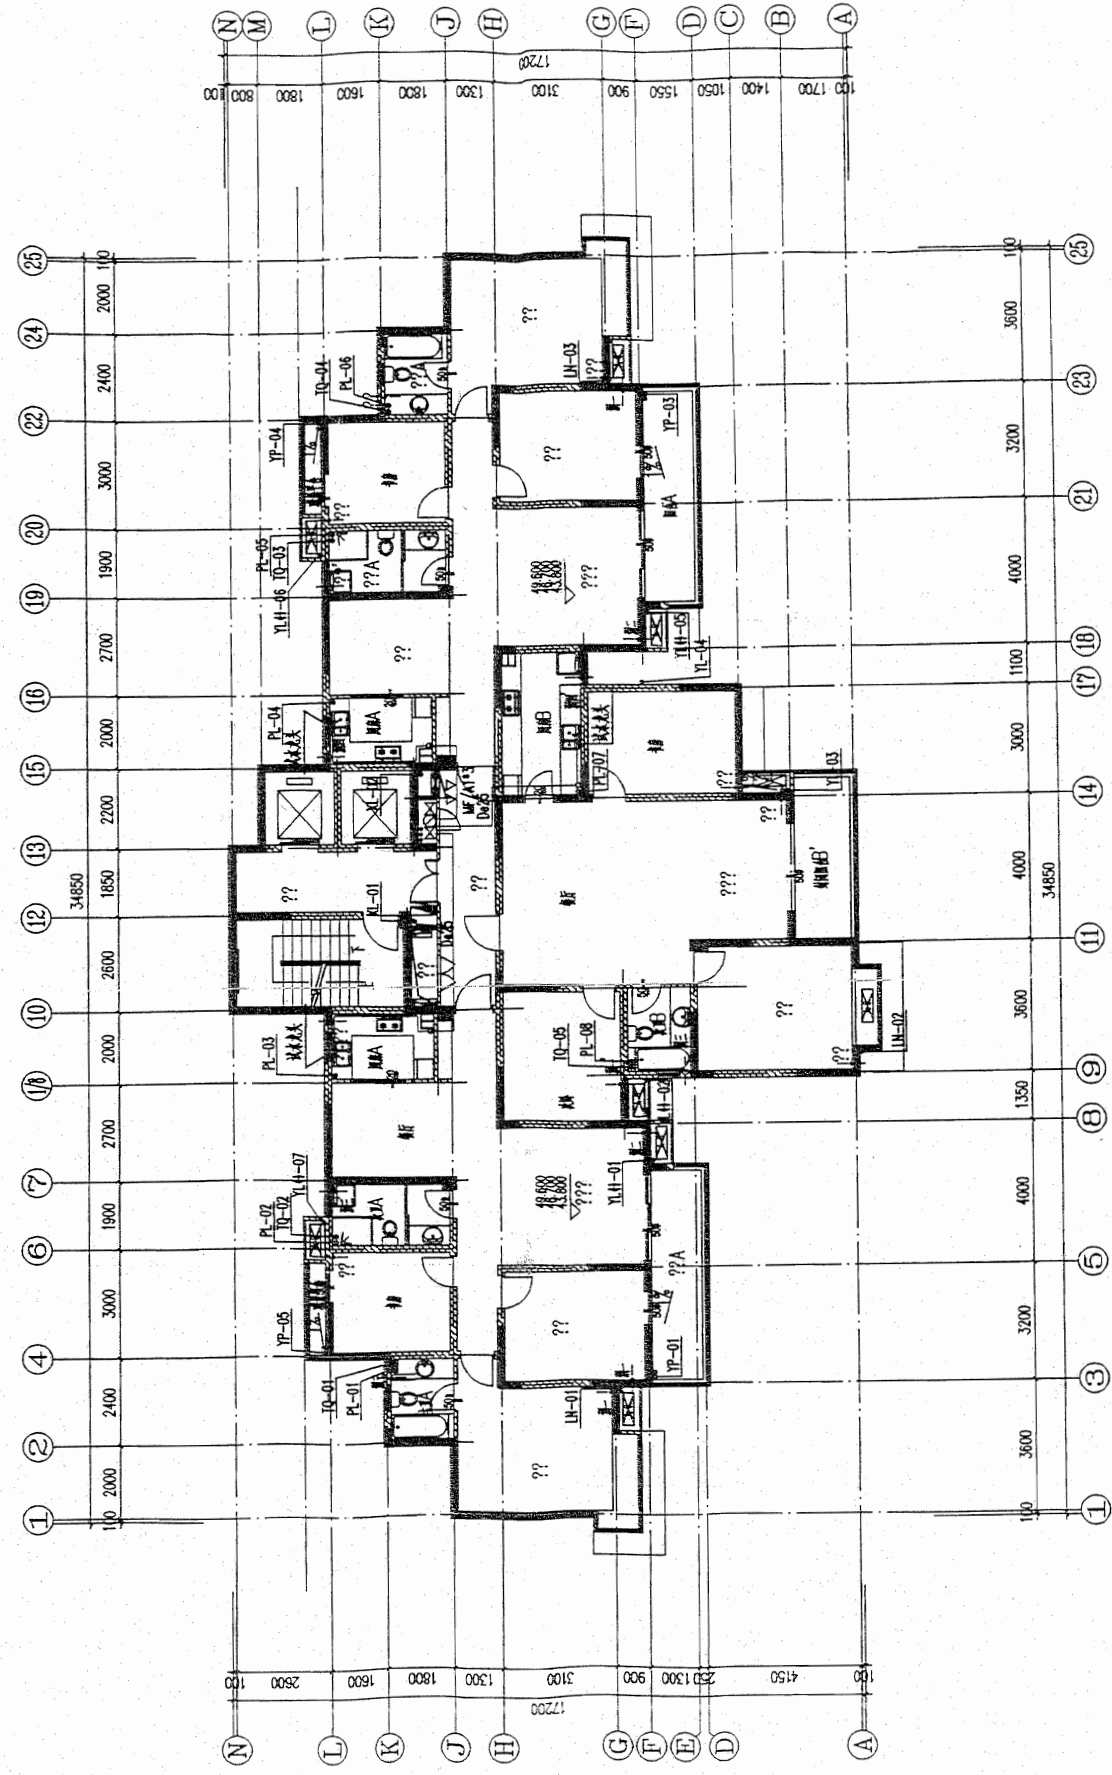






3.6.8# 十六~十八层给排水平面图 1:100

说明
NOTE



F E D C B A		
版本号 VER. NO.	修改内容 DESCRIPTION	日期 DATE
修改记录 REV. RECORD		
业主/发展商 CLIENT/DEVELOPER		
设计顾问 CONSULTANT		
设计单位 DESIGN		
工程名称 PROJECT NAME		
设计编号 PROJECT NO.		
子项目名称 JOB NAME		
子项目编号 JOB NO.		
图纸内容 DWG TITLE		
审核人	设计人	本图 04
校对	审核人	2006.2.24

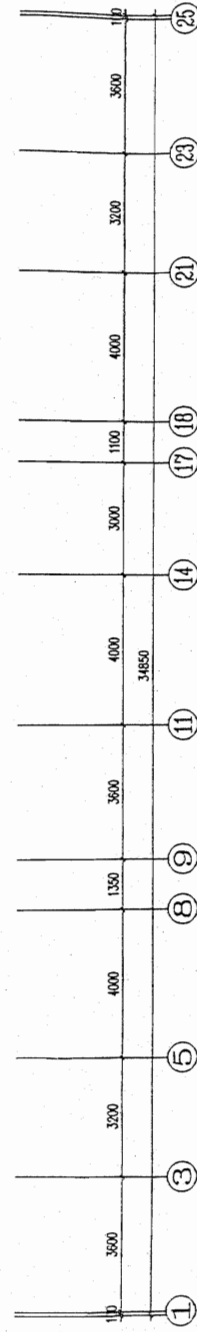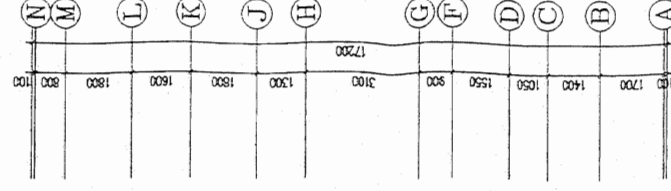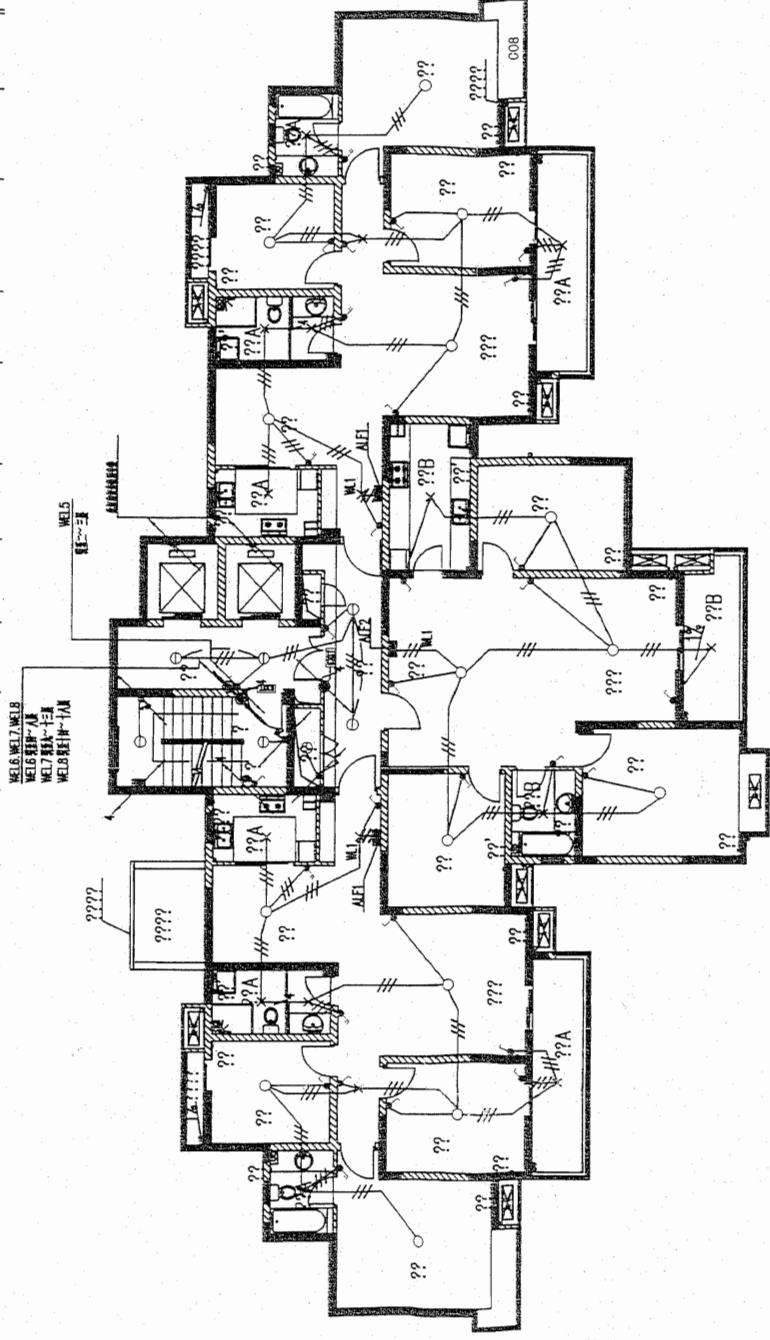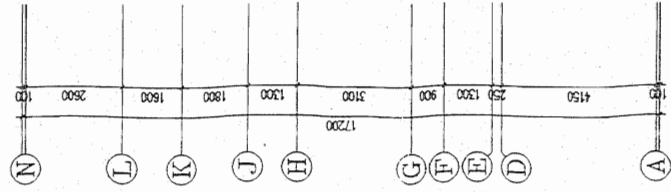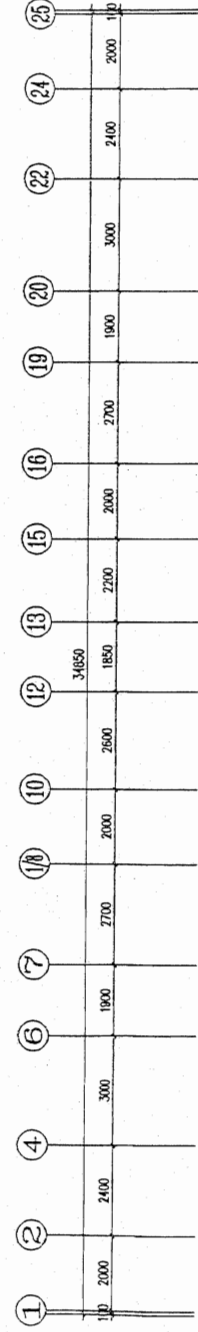

3# 6# 8# 二十八层照明平面图 1:100

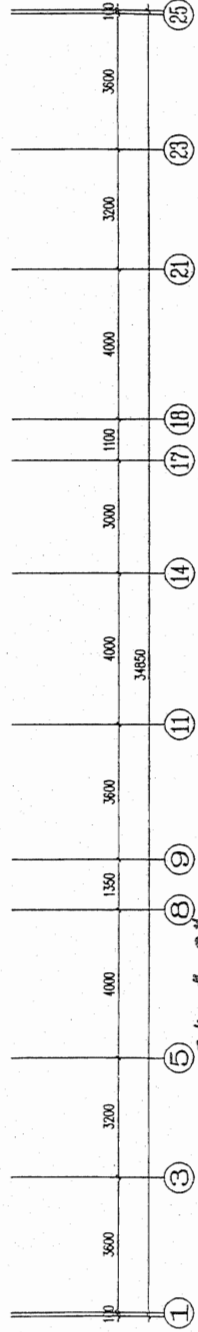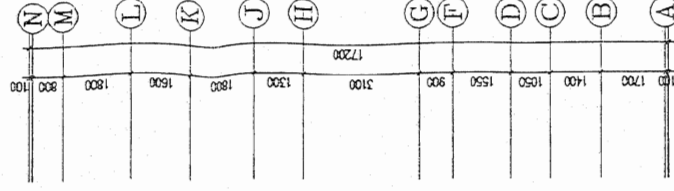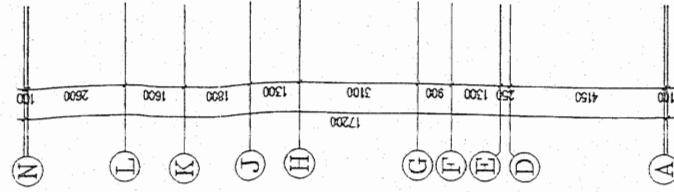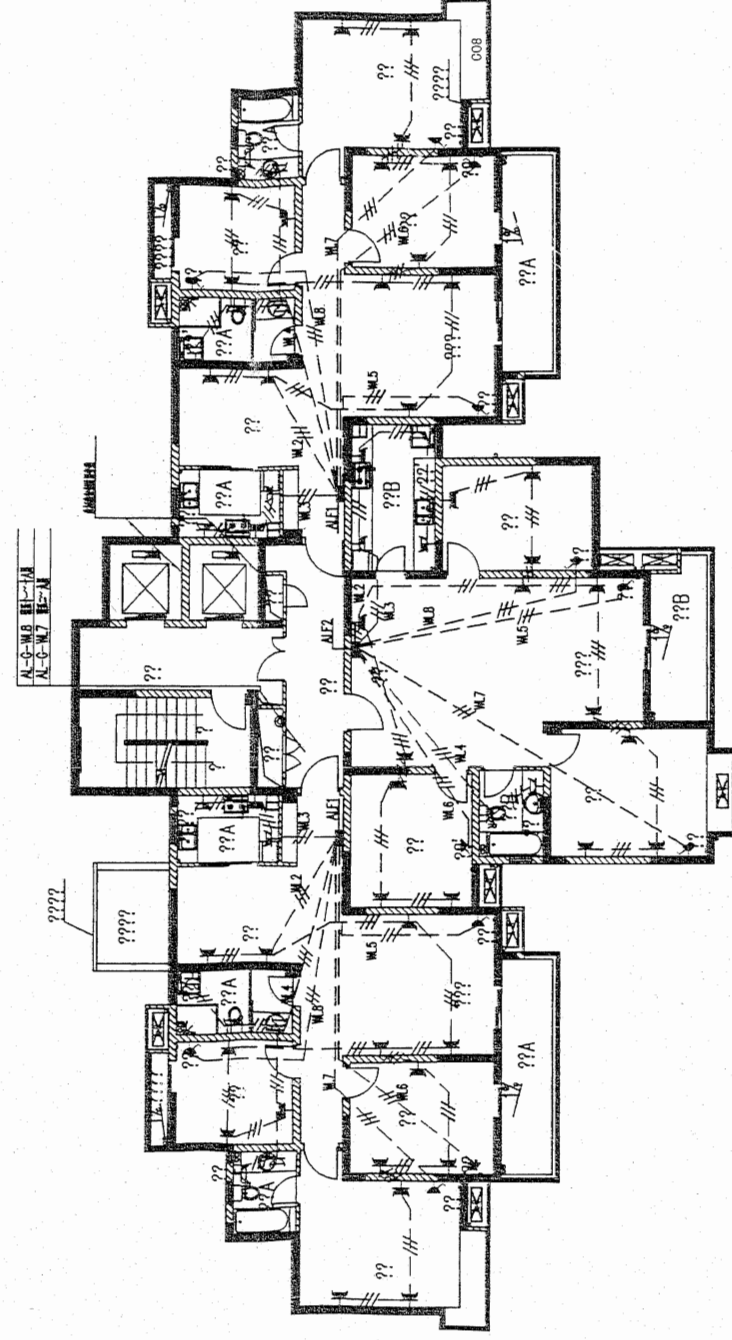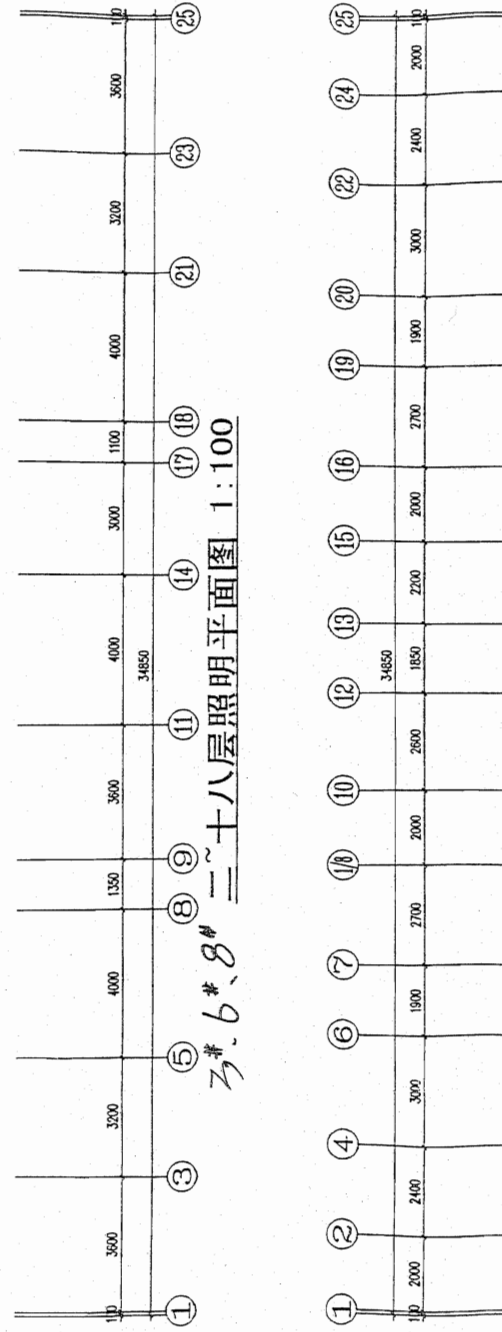

3# 6# 8# 二十八层插座平面图 1:100

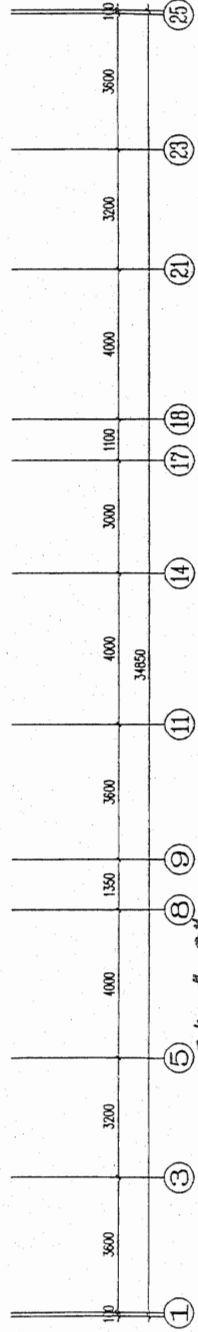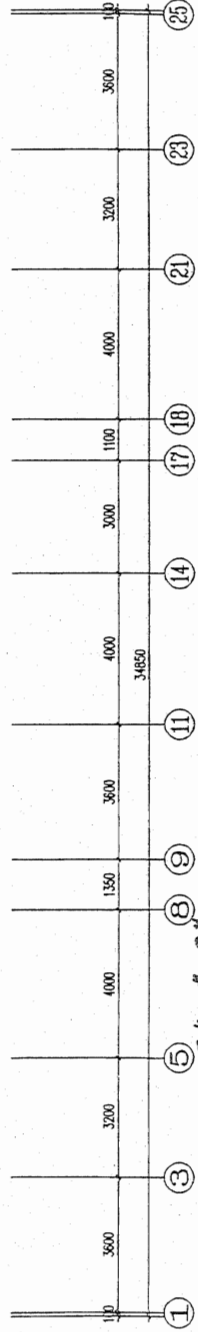

图例
 BV-m2.5 120-EC m-3
 BV-m2.5 120-FC G20 m-3

住宅基本设置和设计指标



住宅基本设置和设计指标

住宅	地址	苏州工业园区林泉街608号翰林缘花园3幢									
	房号	1502	售房面积		邮编	215123					
住宅类型	功能	客厅	卧室	厨房	卫生间	阳台					
	数量	1	3	1	1	1					
结构	结构类型	剪力墙结构									
	允许荷重 (kg/m ²)	客厅	卧室	厨房	卫生间	阳台					
		200	200	200	400	250					
供水	所用管材	钢塑复合衬塑管 PP-R管材									
	供水方式	低压给水减压后提供, 高压系统减压后提供.									
	安装配件	水表		总开关		水龙头					
	数量	1		1		1					
排水	所用管材	UPVC硬聚氯乙烯管									
	排水方式	污水经小区污水管网收集排入市政管网									
供电	配电符合	用电标准为每户12KW									
	供电方式	双回路供电分户独立计量									
	供电安装配件	电表	总开关	开关	插座	灯座 照明					
	数量	1	1	8	26	8					
	技术参数										
通讯	线路敷设	暗敷									
	电话插座	2个、宽带插座: 2个									
	有线电视	2个									
厨房	水电留位										
卫生间	预留排水口										
门	进户门采用钢制进户门, 室内门用户自理										
窗	采用LG塑钢双层玻璃窗										

D户型

使用注意事项

房屋部位	注 意 事 项
主体结构	主体结构的钢筋混凝土梁、板、柱、墙不能开凿、拆除。
墙体	外墙不能拆除、移动, 分户墙不能拆除, 改动非承重墙的位置应经有关部门批准。
防水层	设置在厨房或卫生间的防水层, 装修时不得破坏。
门、窗	更改或加设门窗不得影响外墙立面和公共部分的风格。
阳台	未经物业管理单位允许, 不得加设阳台附属设施。
烟囱	设有烟道的, 抽油烟机管应接入烟道内、不得封堵或拆除烟道。
空调机位	按物业管理单位指定位置装置空调。
供水设施	供水主立管不得移动、接分叉或毁坏。
排水设施	排水主立管不得移动、接分叉或毁坏。
供电设施	不得改动公共部位供配电设施。
消防设施	消防设施不得遮掩或毁坏, 不得阻碍消防通道, 非消防用途不得动用消防水源。
注: 因用户使用不当或擅自改动结构、设备位置 and 不当装修等造成的质量问题, 开发企业不承担保修责任; 因住户使用不当或擅自改动结构, 造成房屋质量受损或其他用户损失, 由责任人承担相应责任。	